Projekt	85560 Ebersberg Rosenheimer Straße_August-Birkmaier-Weg		
Projekt-Nr.	**71975**	*Maßstab*	**ohne**
Projekt-beschreibung	Verlegung Stromkabel Bayernwerk	*Blatt-Nr.*	**1/2**
		Datum	**04.08.2025**

Auftraggeber	**Enaco GmbH**	*Name*	Sandro Schroepfer
Auftrag-nehmer	VSS GmbH Verkehrs- Sicherungs- Service		
		Datei	

Verkehrs-Sicherungs-Service
Mitglied der CADDENZ - Gruppe
Wasserburger Str. 4
84427 St. Wolfgang
Tel.: +49 8085 93020
Fax: +49 8085 930215
eMail: info@vss-verkehr.de

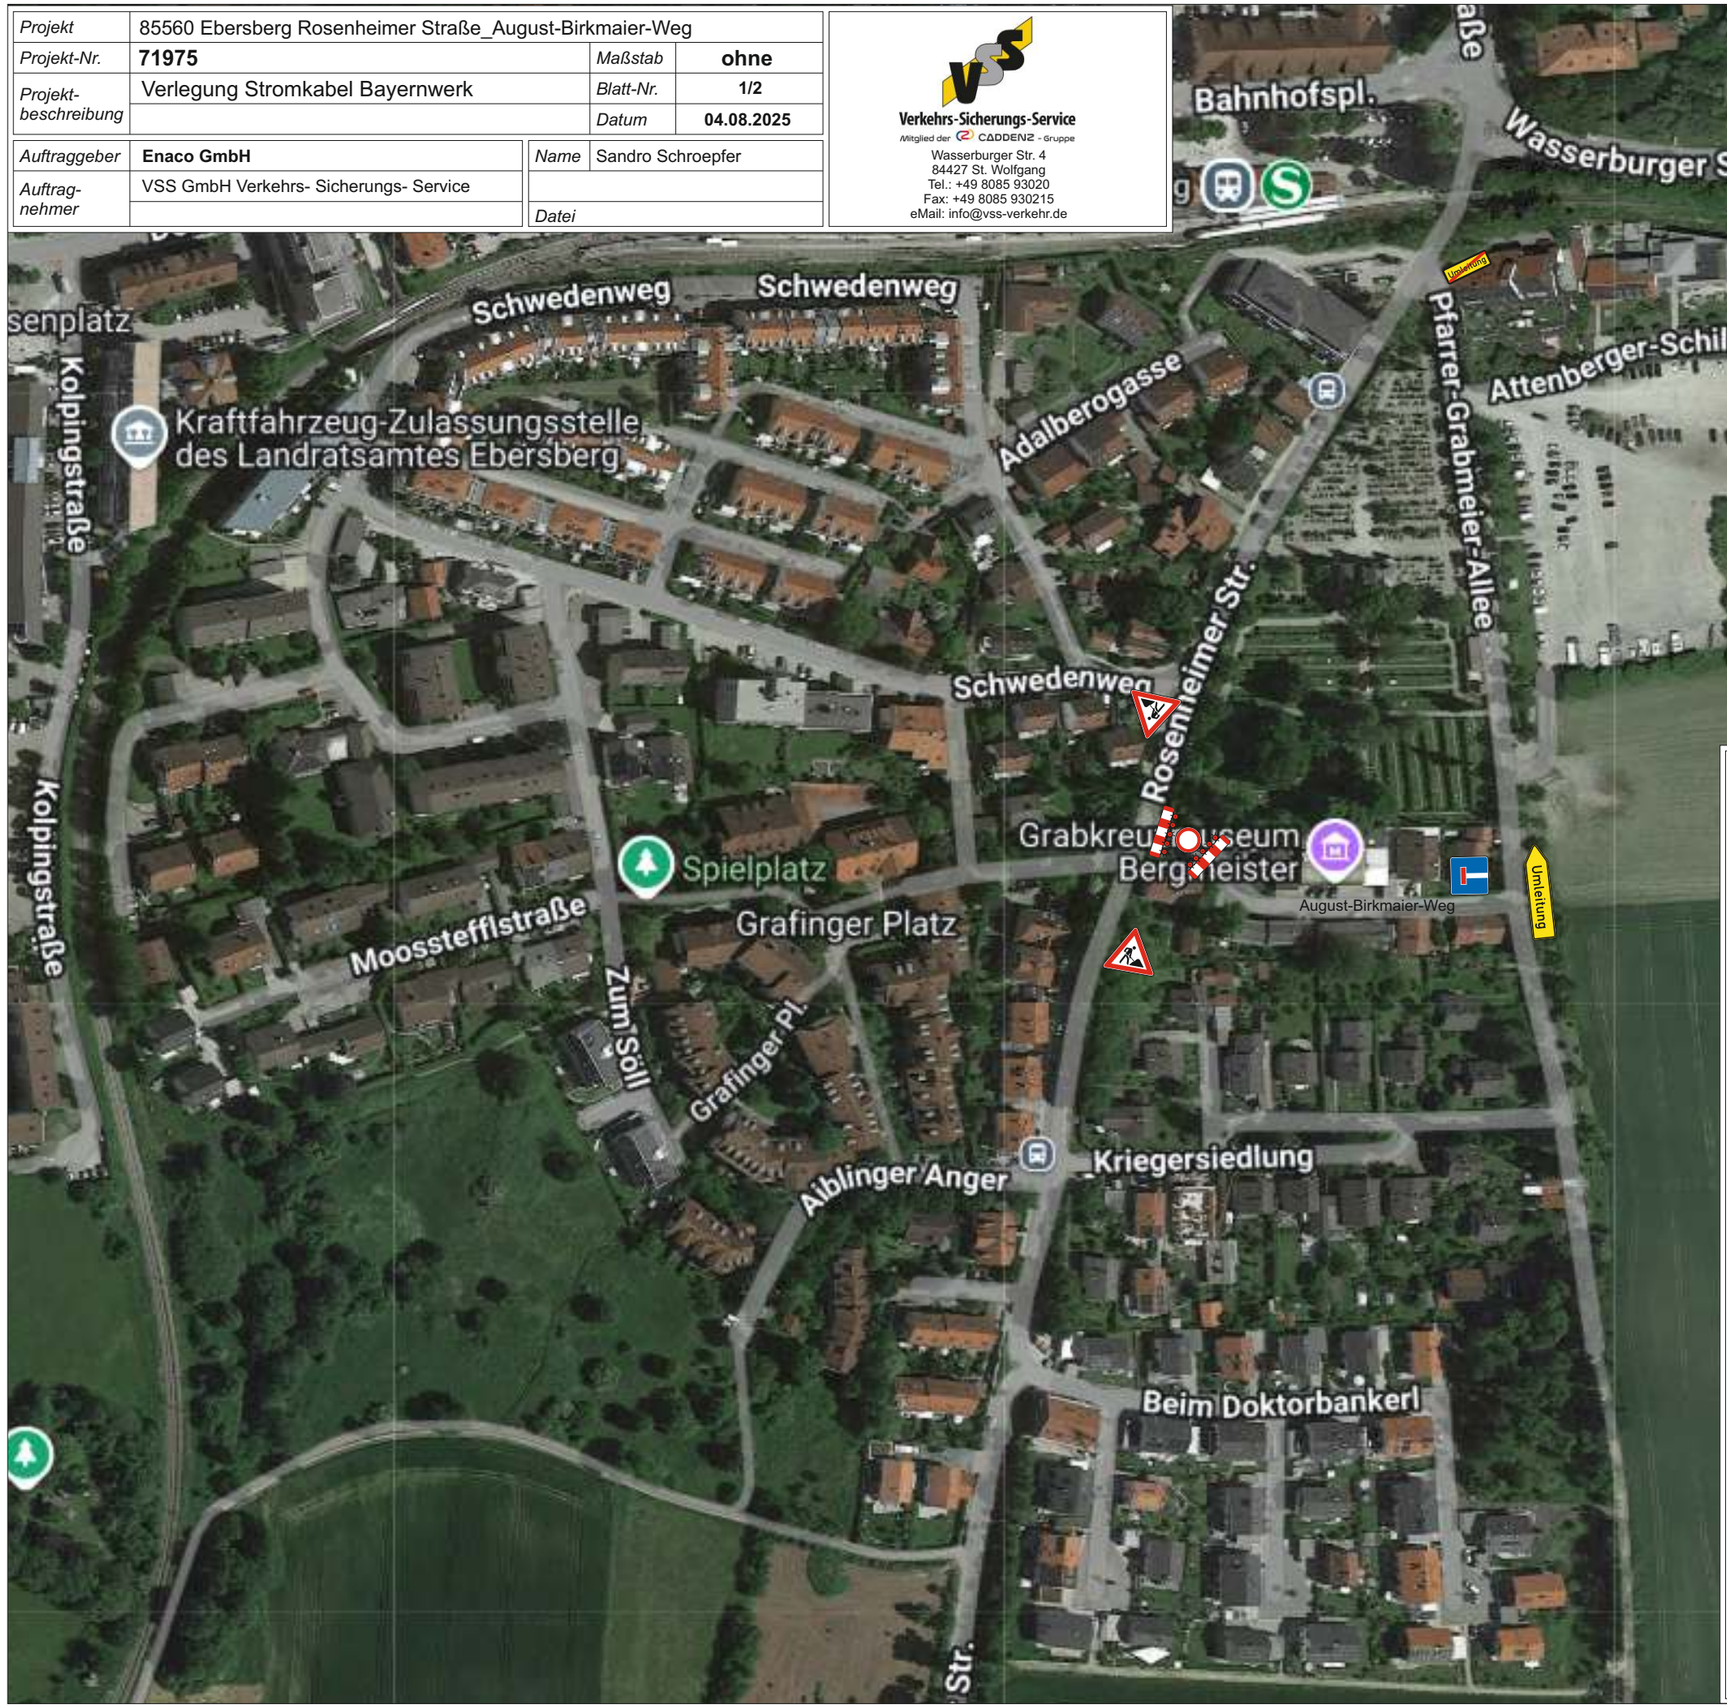

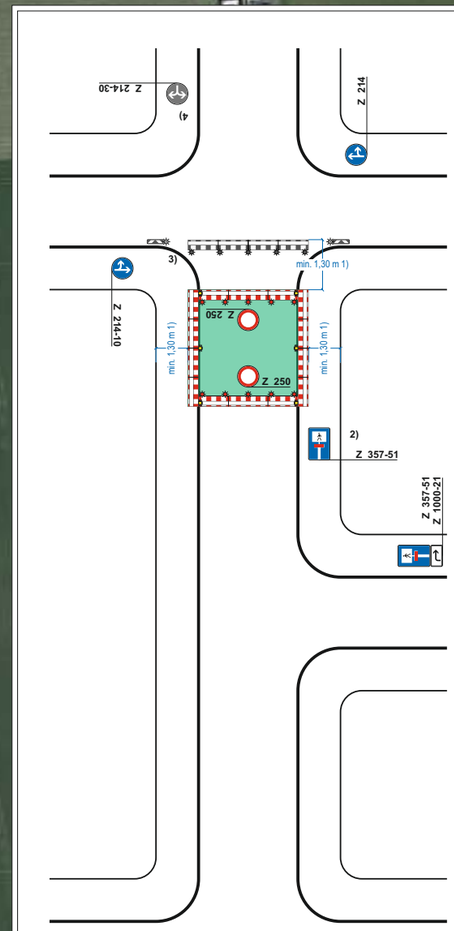

Regelplan B I / 15

Sperrung einer Straße

[ ] Einrichtung einer Umleitung
[ ] Anpassung der vorhandenen Verkehrszeichen gemäß Eintragung

Querabsperrungen
im Bereich der Arbeitsstelle durch Absperrschrankengitter mit mindestens 5 einseitigen roten Warnleuchten

Längsabsperrung zum Gehweg
durch Absperrschrankengitter Warnleuchten gemäß Teil B, Abschnitt 2.4.3 Absatz 2

1) andere Breiten siehe Teil B, Abschnitt 2.4.2

2) [ ] Teilsperrung erforderlich;
[ ] Z 357
[ ] Z 357-50
[ ] Z 357-51
[ ] Z 357-52
entsprechend der tatsächlichen Durchlässigkeit angeordnet
Aufstellung unmittelbar hinter dem Knotenpunkt

3) [ ] Herstellung eines Notgehweges angeordnet:
Querabsperrung durch Absperrschrankengitter mit mindestens 5 roten Warnleuchten
Die entsprechenden Warnleuchten unmittelbar am Baufeld entfallen.
Längsabsperrung durch doppelseitige Leitbaken mit doppelseitigen gelben Warnleuchten

erforderliche Dimensionierung und Lage
[ ] gemäß beigefügtem Lageplan
[ ] gemäß Anzeichnung vor Ort geprüft und angeordnet

4) [ ] LZA und Z 214-30 angeordnet (s. gesonderte Informationen)

5) [ ] Umleitung gemäß Umleitungsplan angeordnet

Stand: 05.2021 inkl. Korrektur 04.2022