

Außenbereichssatzung Nr. 140
"Mailing"
1.Änderung
Plandatum: 10.07.2018


Zeichenerklärung

 Grenze des räumlichen Geltungsbereiches

Hinweise und nachrichtliche Übernahmen

- 2544

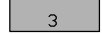

Grundstücksgrenze
- 

3

Gebäude, Bestand mit Hausnummer
- 

D

Baudenkmal, Bildstock
- 

räumlicher Geltungsbereich
- Außenbereichssatzung Nr. 140
- bek.gen. am 14.04.1999
- (durch diese 1.Änderung ersetzt)


räumlicher Geltungsbereich
Außenbereichssatzung Nr. 140
bek.gen. am 14.04.1999

Bearbeitung:

Ferdinand Feirer-Kornprobst
Architekt und Stadtplaner
Filzenweg 19
83071 Stephanskirchen

Plangeber:

Stadt Ebersberg
Marienplatz 1
85560 Ebersberg

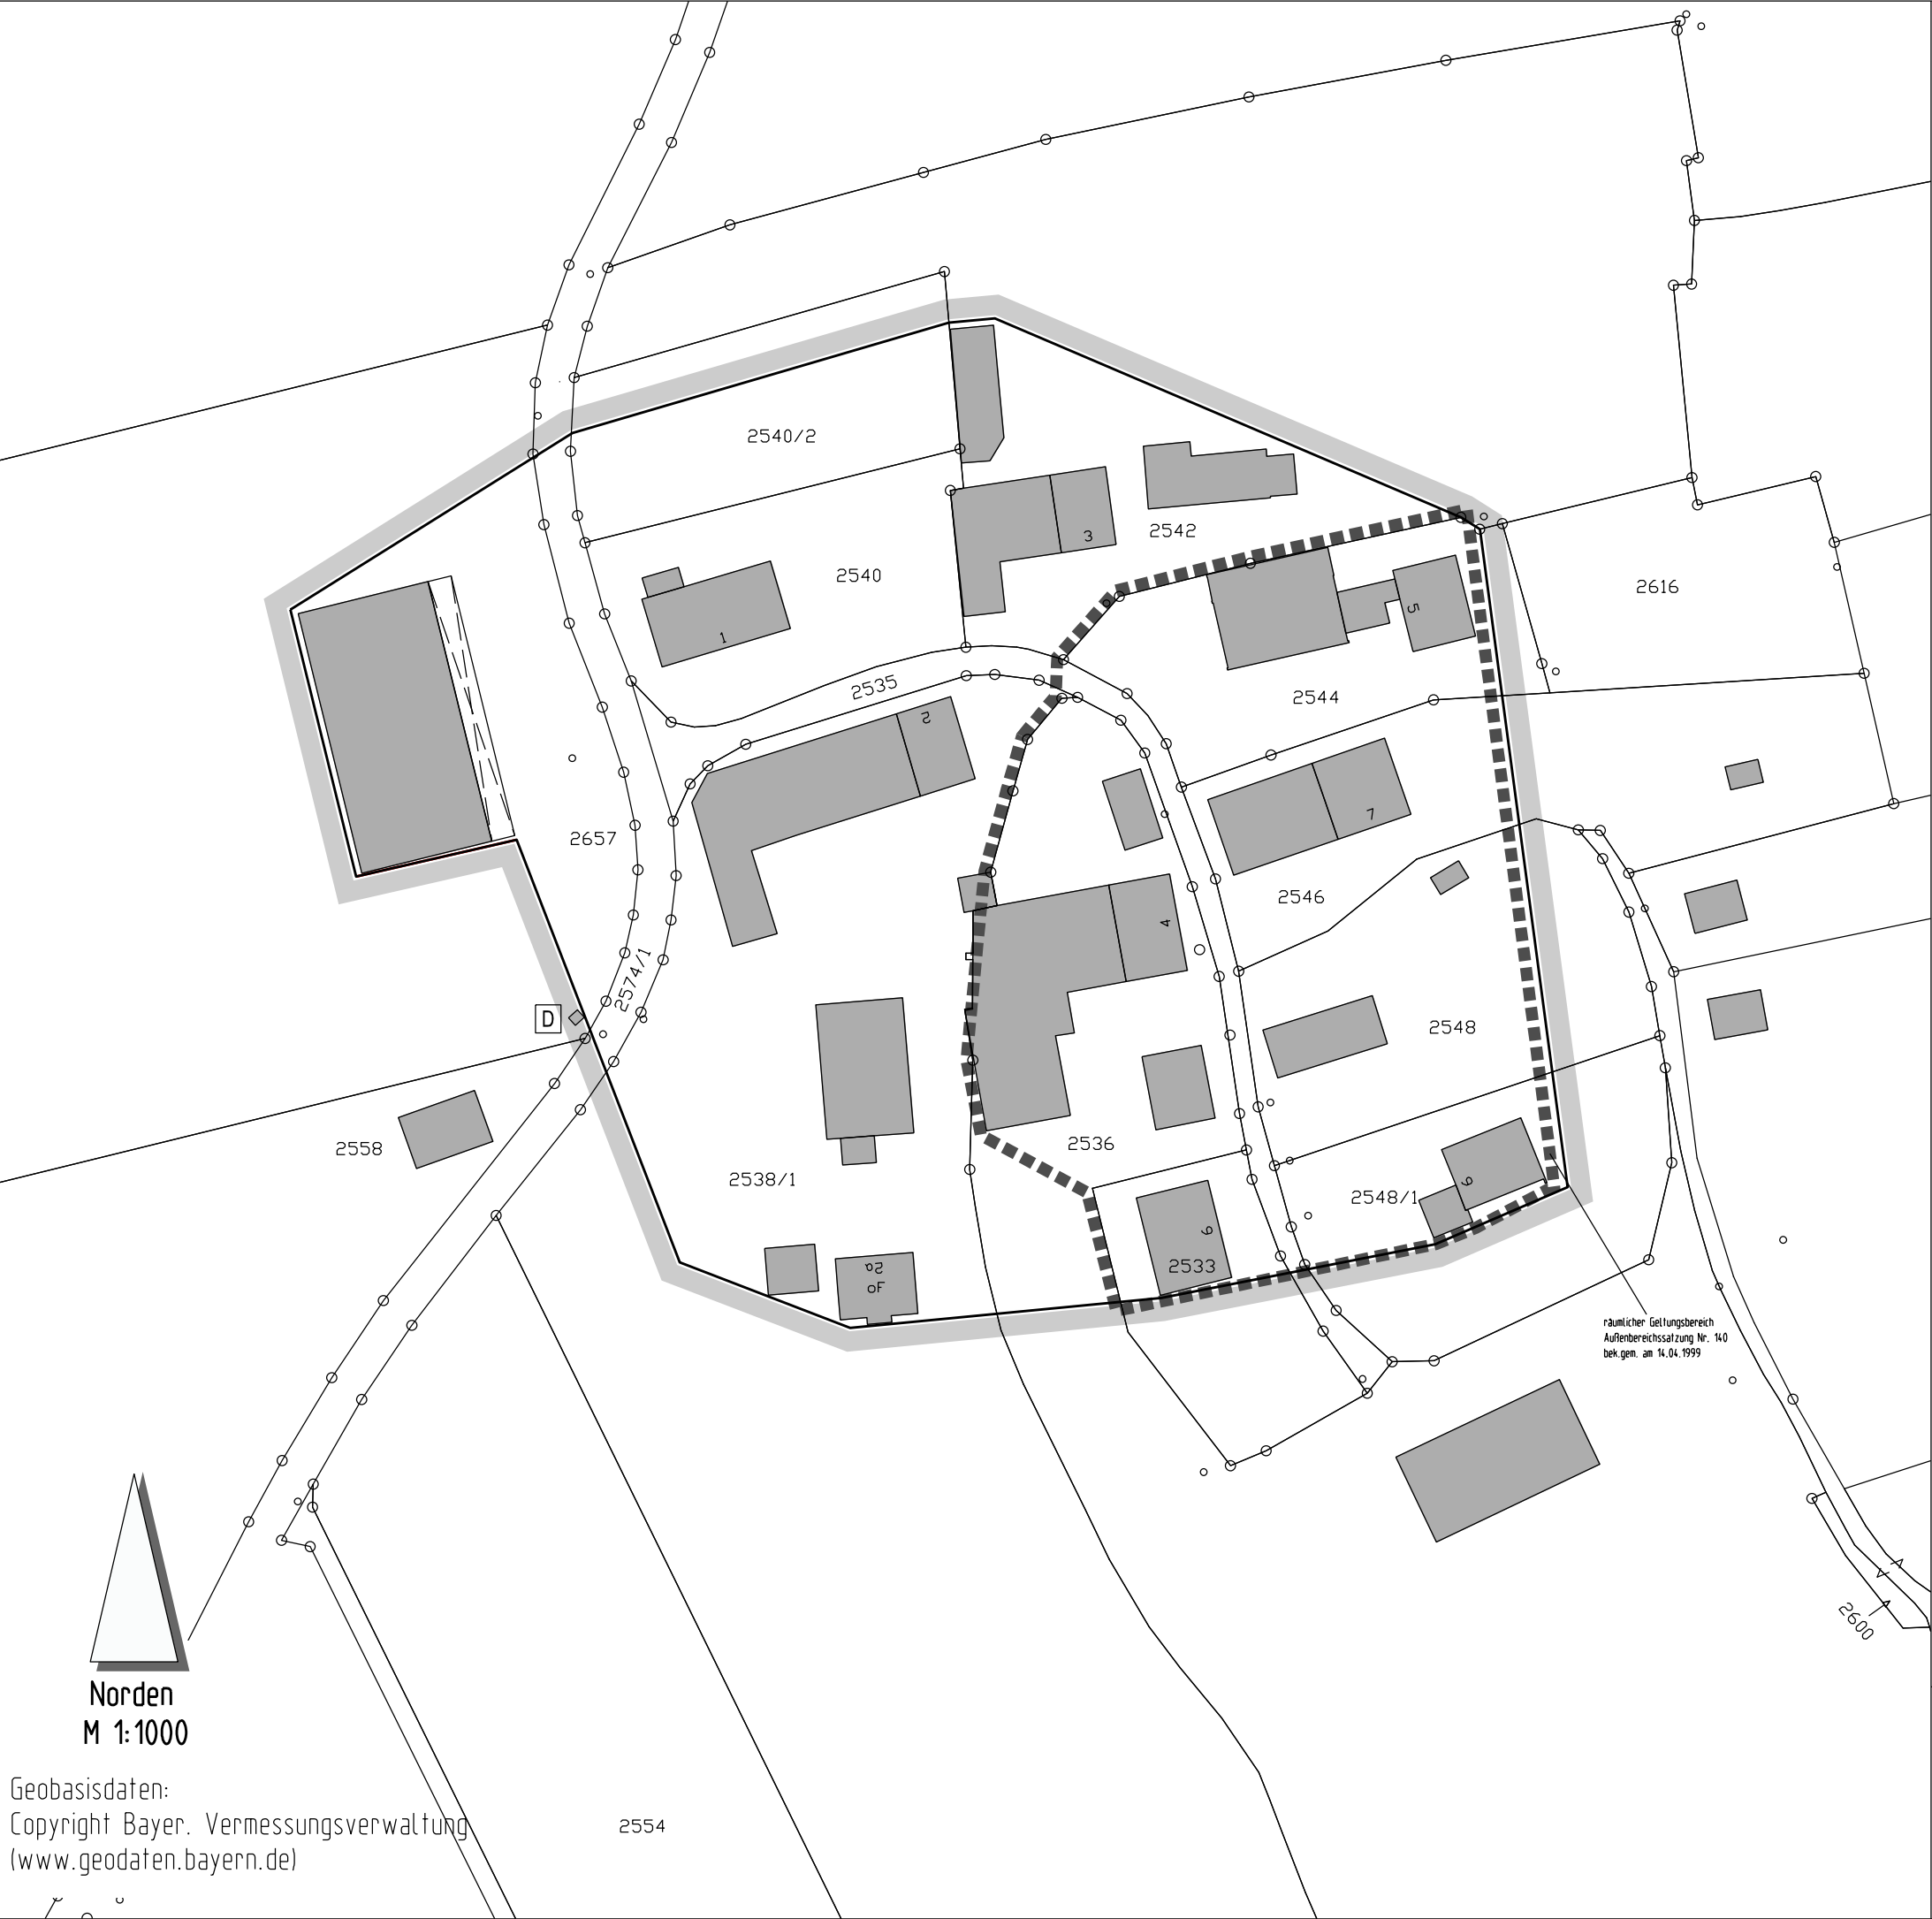

Norden
M 1:1000

Geobasisdaten:
Copyright Bayer. Vermessungsverwaltung
(www.geodaten.bayern.de)