

LEGENDE BEWÄSSERUNG:

— TWK Trinkwasser, kalt

Anschlusswerte Trinkwasser:



- 4 WC
- 4 Waschtische
- 2 Badewannen
- 3 Duschen
- 1 Ausguß
- 1 Waschmaschine
- 2 Spülen

Es ist keine Regenwassernutzung vorgesehen!



BEWÄSSERUNGSPLAN - KEIN AUSFÜHRUNGSPLAN
 ALLE MASSE UND ANGABEN SIND VOR AUSFÜHRUNG
 RECHTZEITIG UND EIGENVERANTWORTLICH VOM
 UNTERNEHMER ZU ÜBERPRÜFEN

Hinweis:

Vor den Bauarbeiten sind die Spartenpläne
 (Strom, Telecom, Gas und Abwasser) der
 Versorgungsträger einzuholen und vom
 Bauunternehmer zu berücksichtigen.

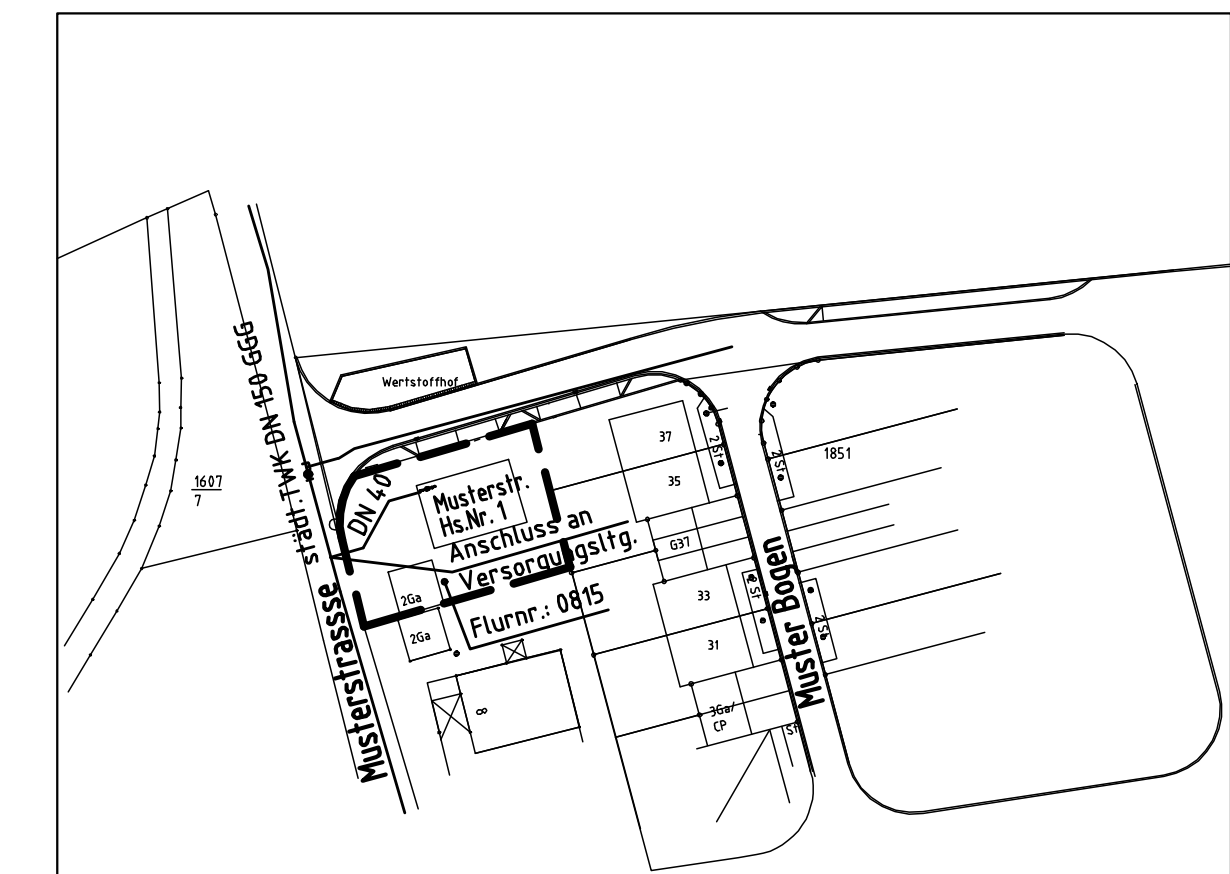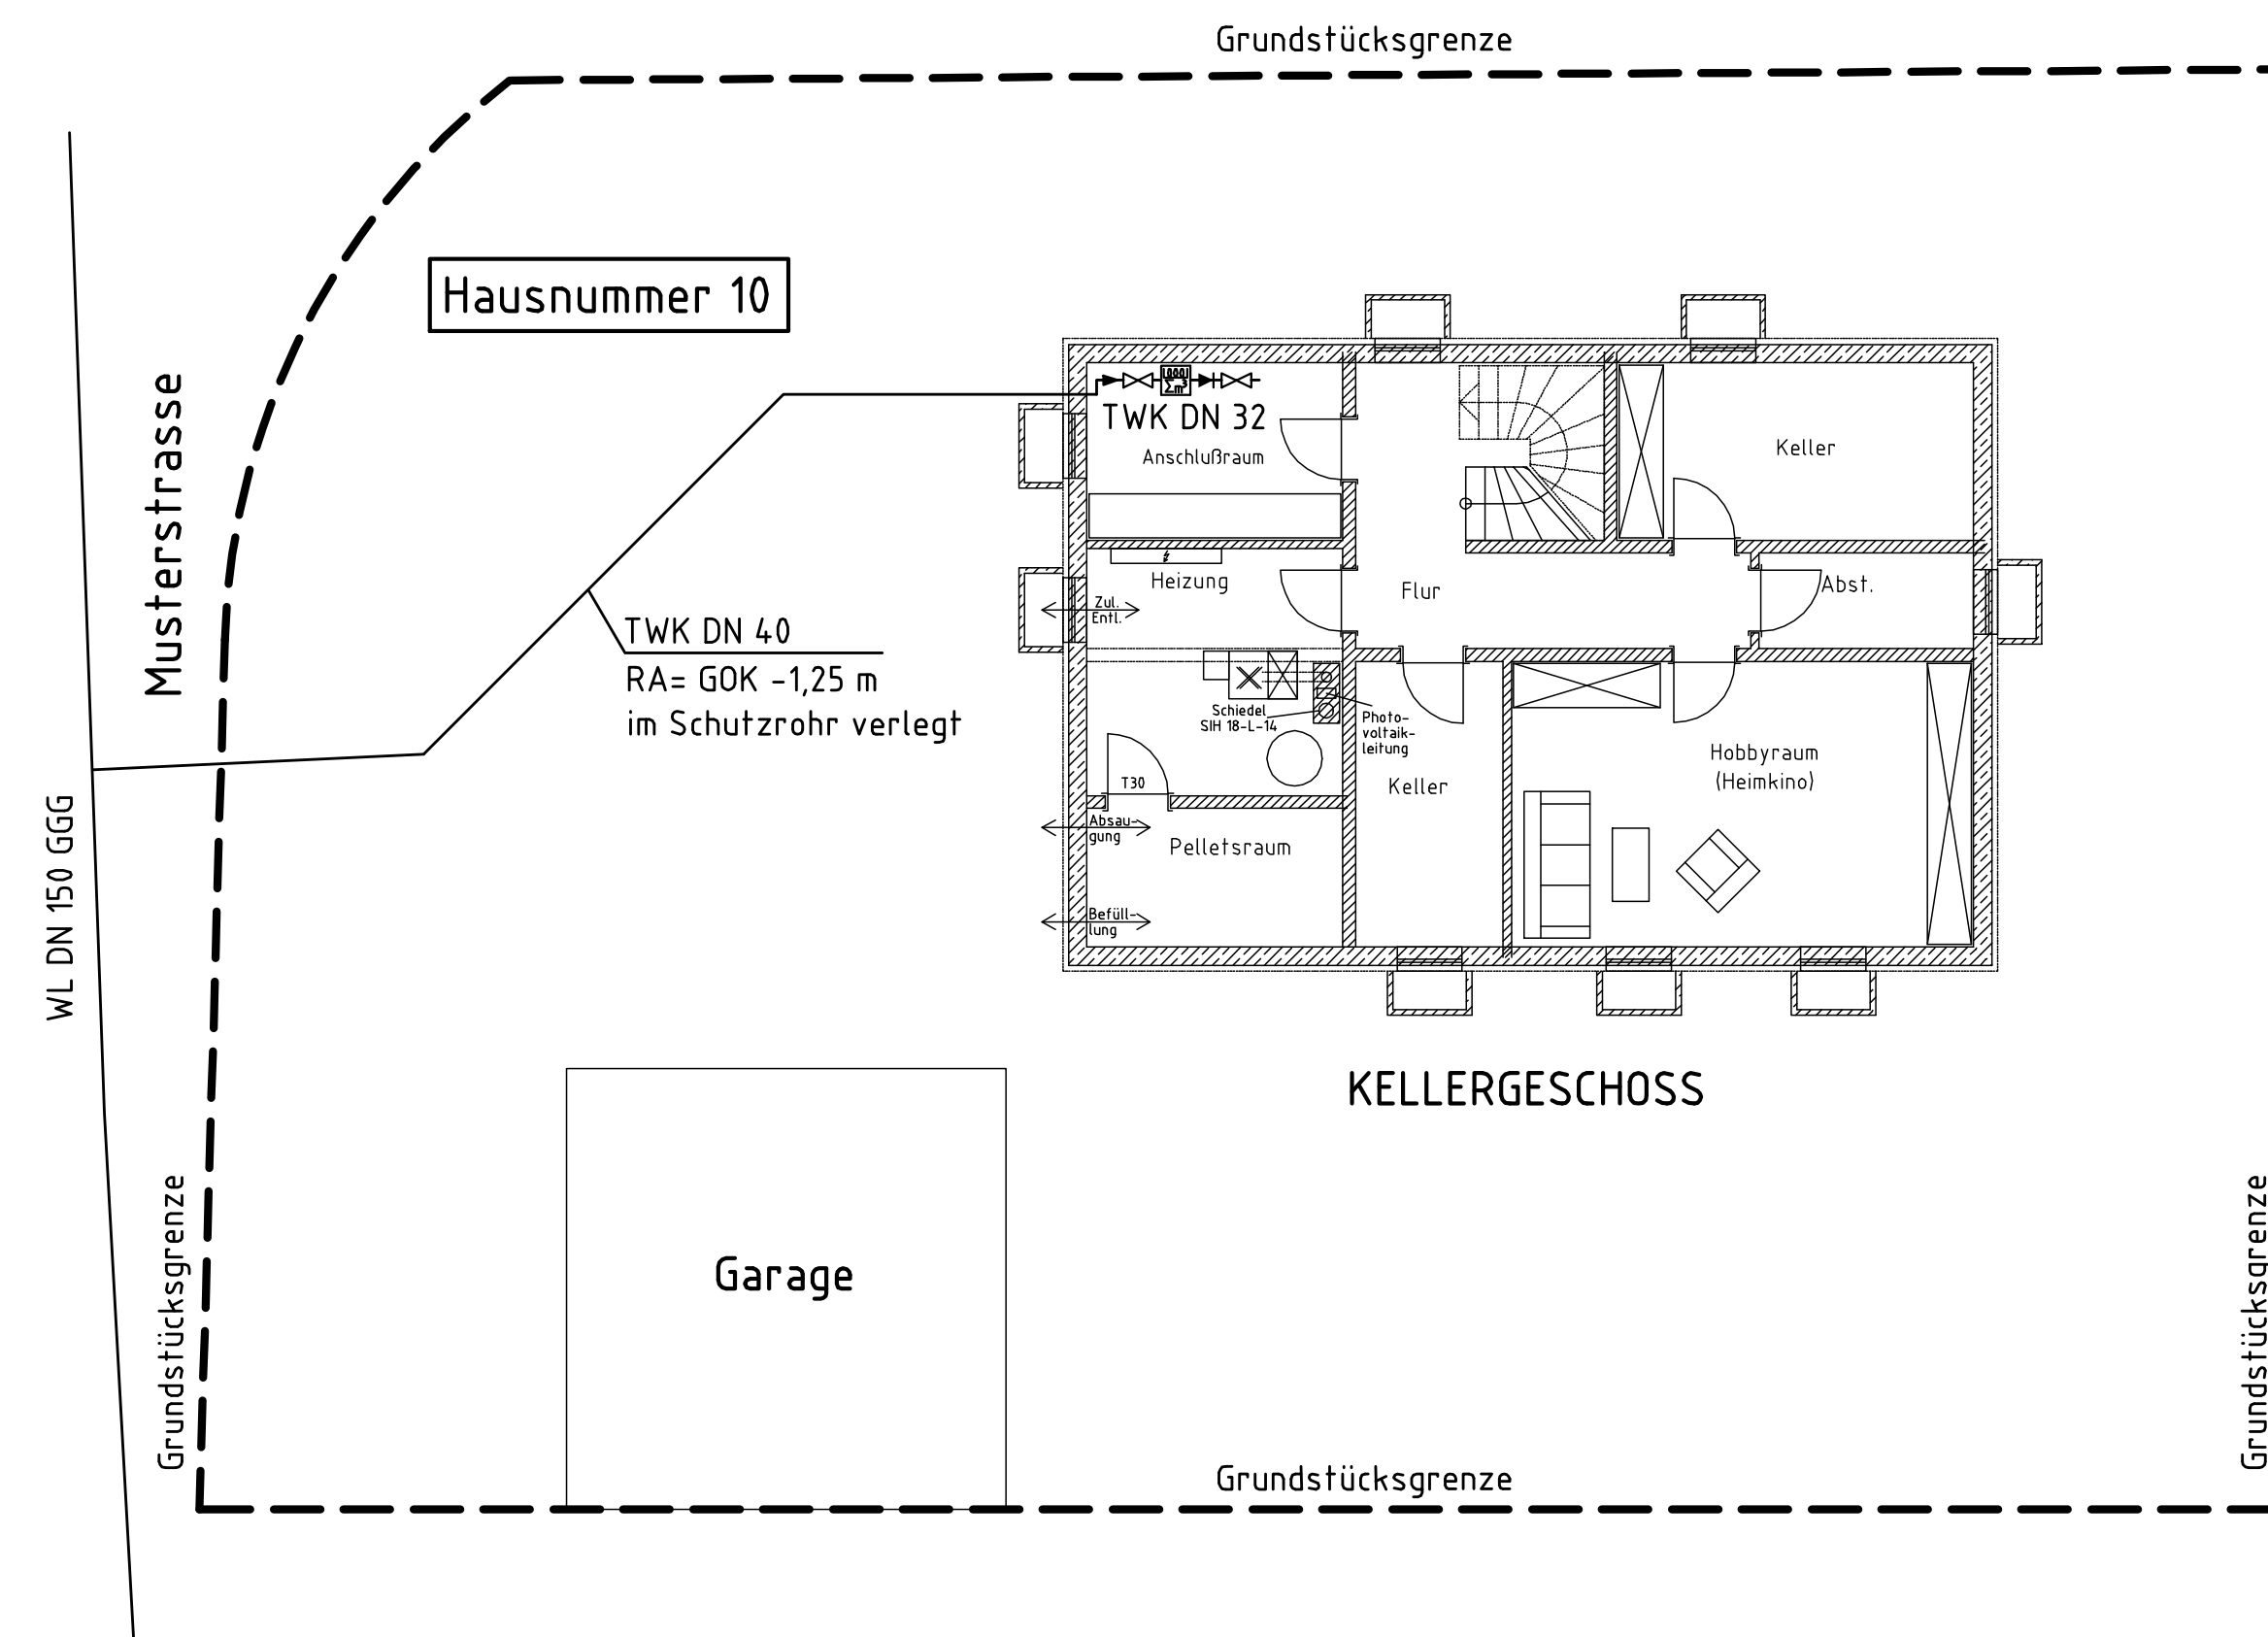

LAGEPLAN M= 1 : 1000

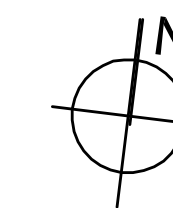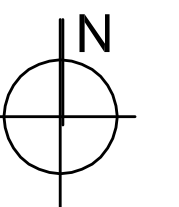

Ausfertigung

BEWÄSSERUNGSPLAN

ZUM NEUBAU EINES ZWEIFAMILIENHAUSES MIT DOPPELGARAGE

85560 EBERSBERG

MUSTERSTRASSE 10

Bauherr und Grundstückseigentümer:

MARTIN MUSTER
 MUSTERSTRASSE 2
 85560 EBERSBERG
 Tel.: 08092- 0815

Flur- Nr.: 0815

ABWICKLUNG UND GRUNDRISS

M = 1 : 100

Der Bauherr u. Grundstückseigentümer:

Der Planfertiger:

MICHAEL MUSTER
 Planungsstraße 5
 12345 Planing
 Tel.: 0 80 92 / 0815