


Änderung D. BEB.-PLAN 102 (102.1)  
SIEGHARTSTRASSE

DACHKANTE ENTSCHEIDEND  
FÜR VERSCHATTUNG

BEI SCHNITT: 3 / 4 / 5 / 6

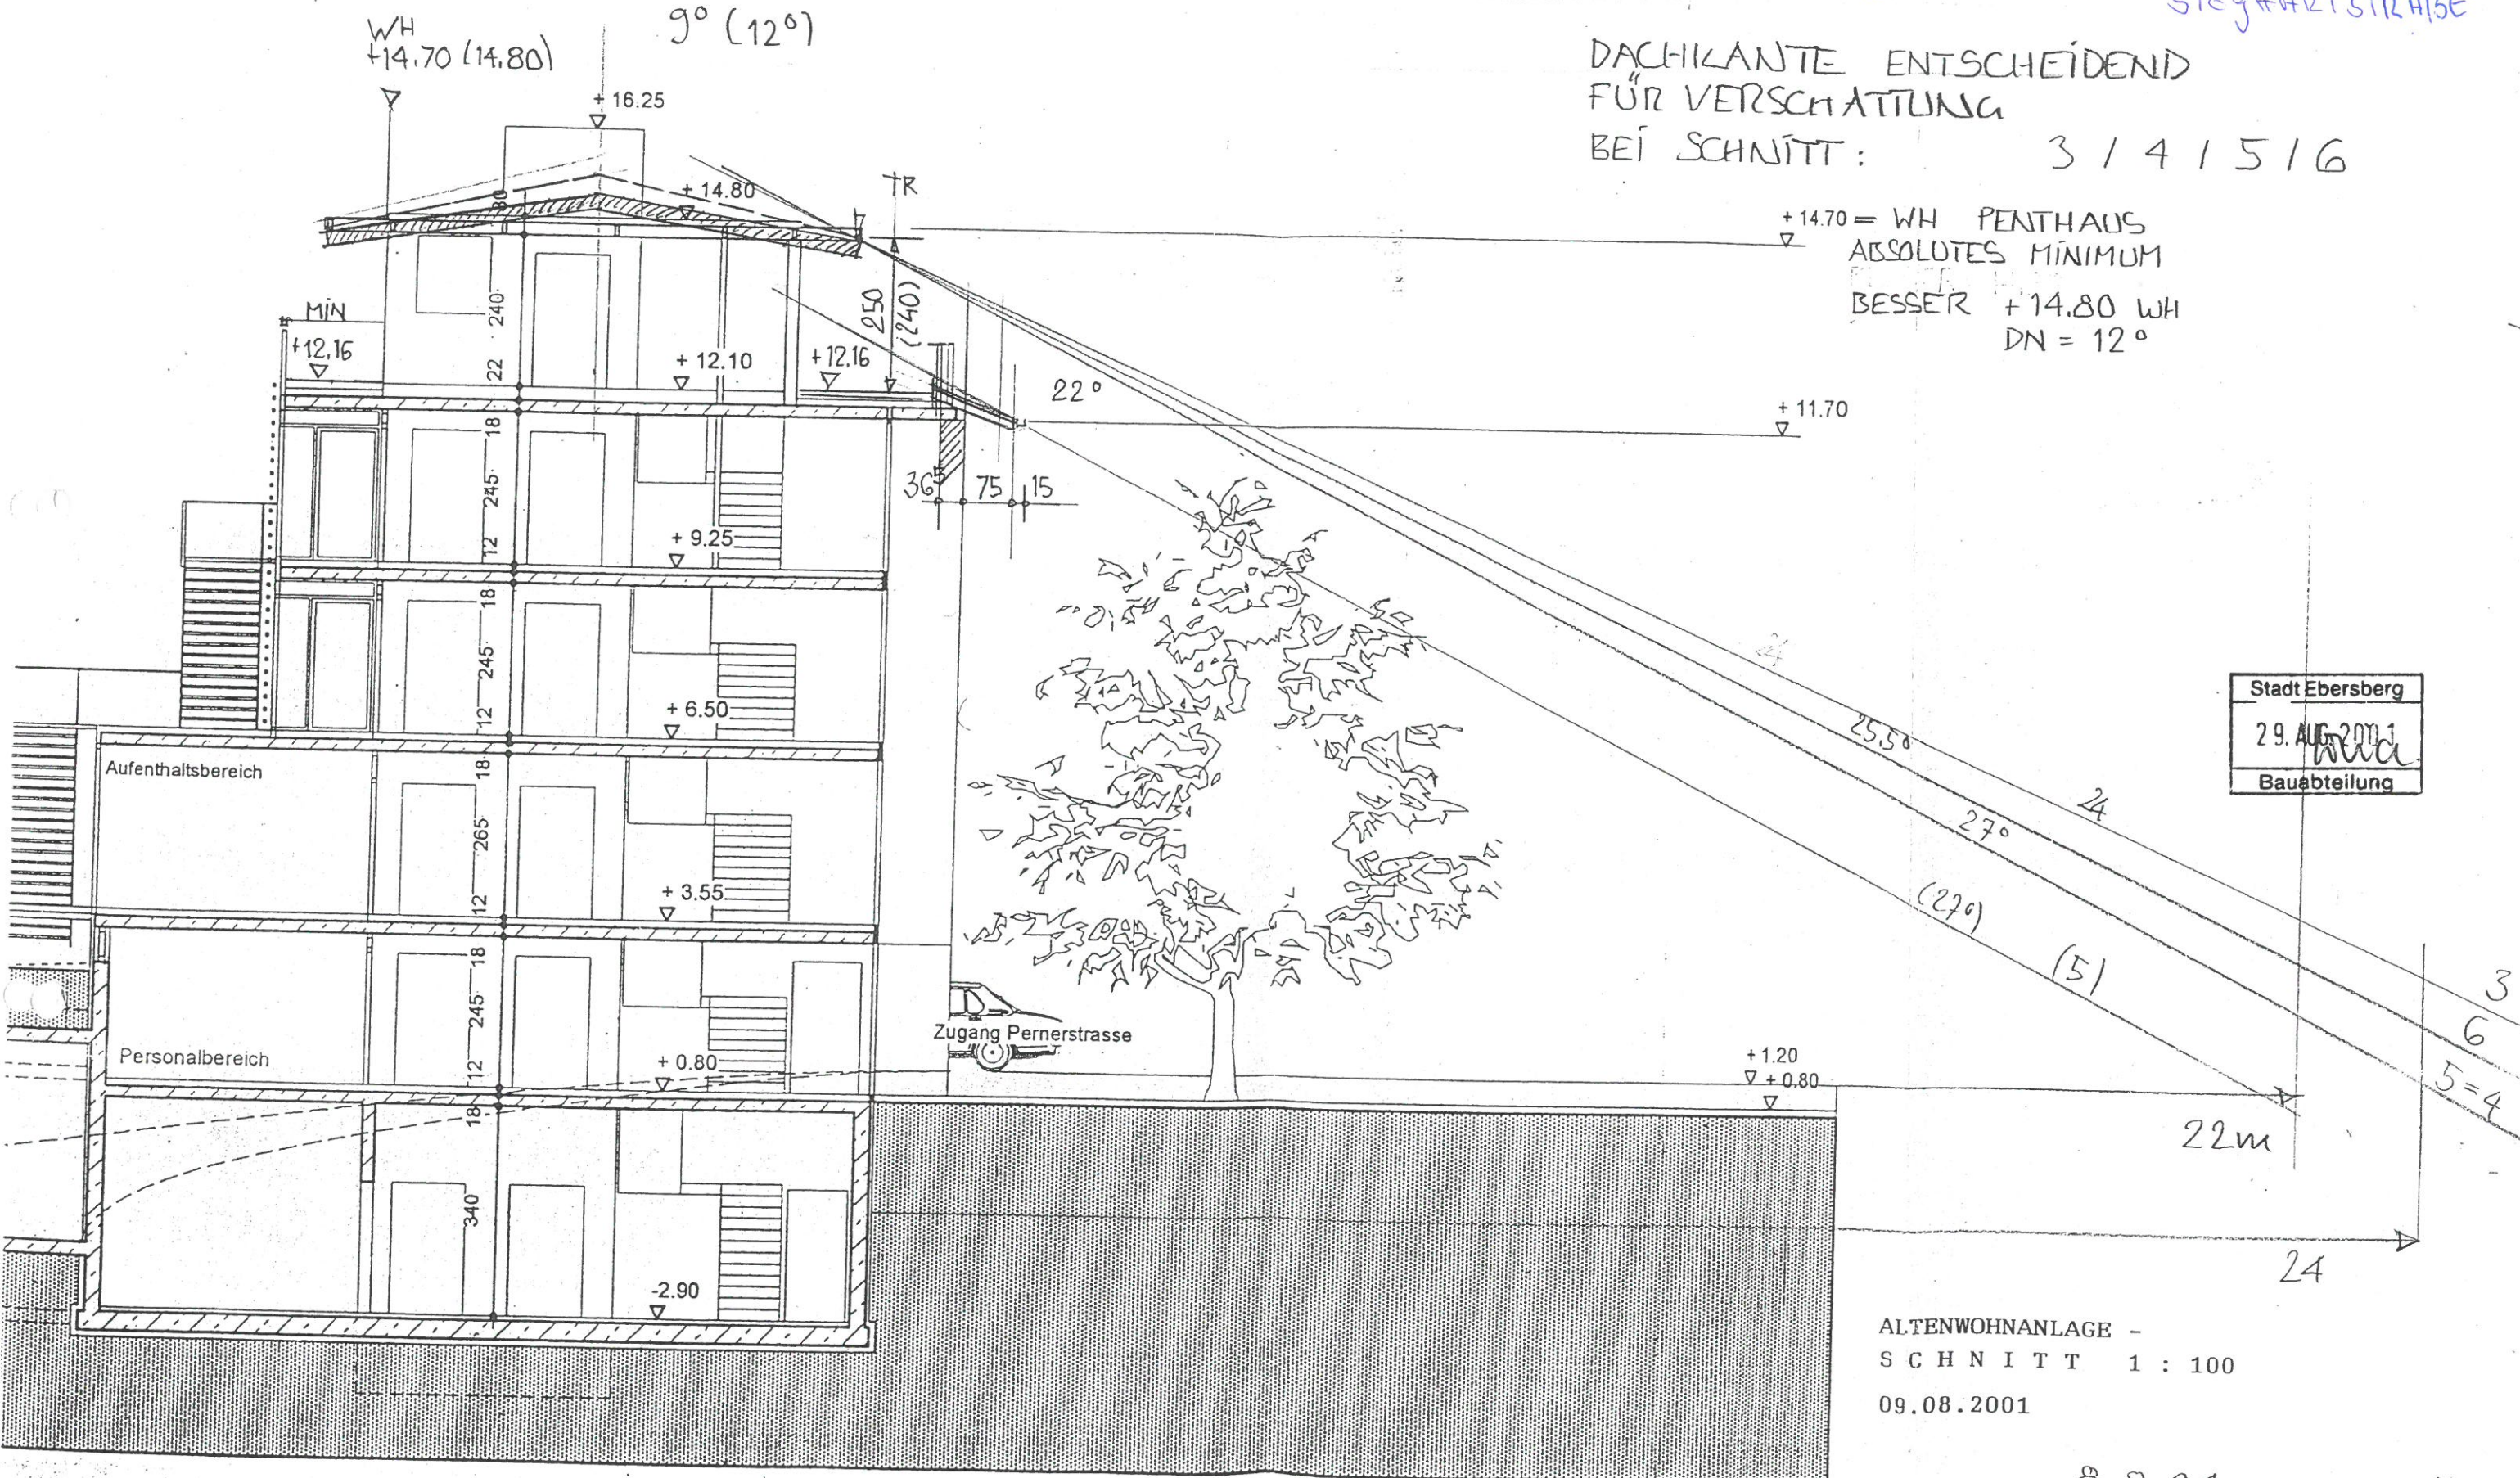

+14.70 = WH PENTHAUS  
ABSOLUTES MINIMUM  
BESSER +14.80 WH  
DN = 12°

Stadt Ebersberg  
29. AUG 2001  
Bauabteilung

ALTENWOHNANLAGE -  
SCHNITT 1 : 100  
09.08.2001

8.8.01 HM.