



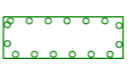
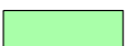
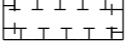
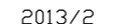



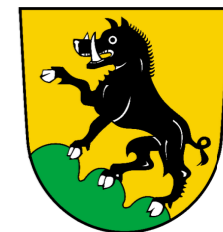
**FESTSETZUNG DURCH PLANZEICHEN**

-  Grenze des räumlichen Geltungsbereiches
-  Baugrenze
-  Fläche für Garagen, Carports und Nebenanlagen
-  neu zu pflanzende Bäume
-  Umgrenzung von Flächen für Anpflanzungen / Ortsrandeingrünung
-  private Grünfläche / Streuobstwiese
-  Fläche zum Schutz, zur Pflege und zur Entwicklung von Natur und Landschaft: Ausgleichsfläche

**Hinweise und nachrichtliche Übernahmen**

-  2013/2 Flurnummer
-  Grundstücksgrenze

Stadt  
**E B E R S B E R G**



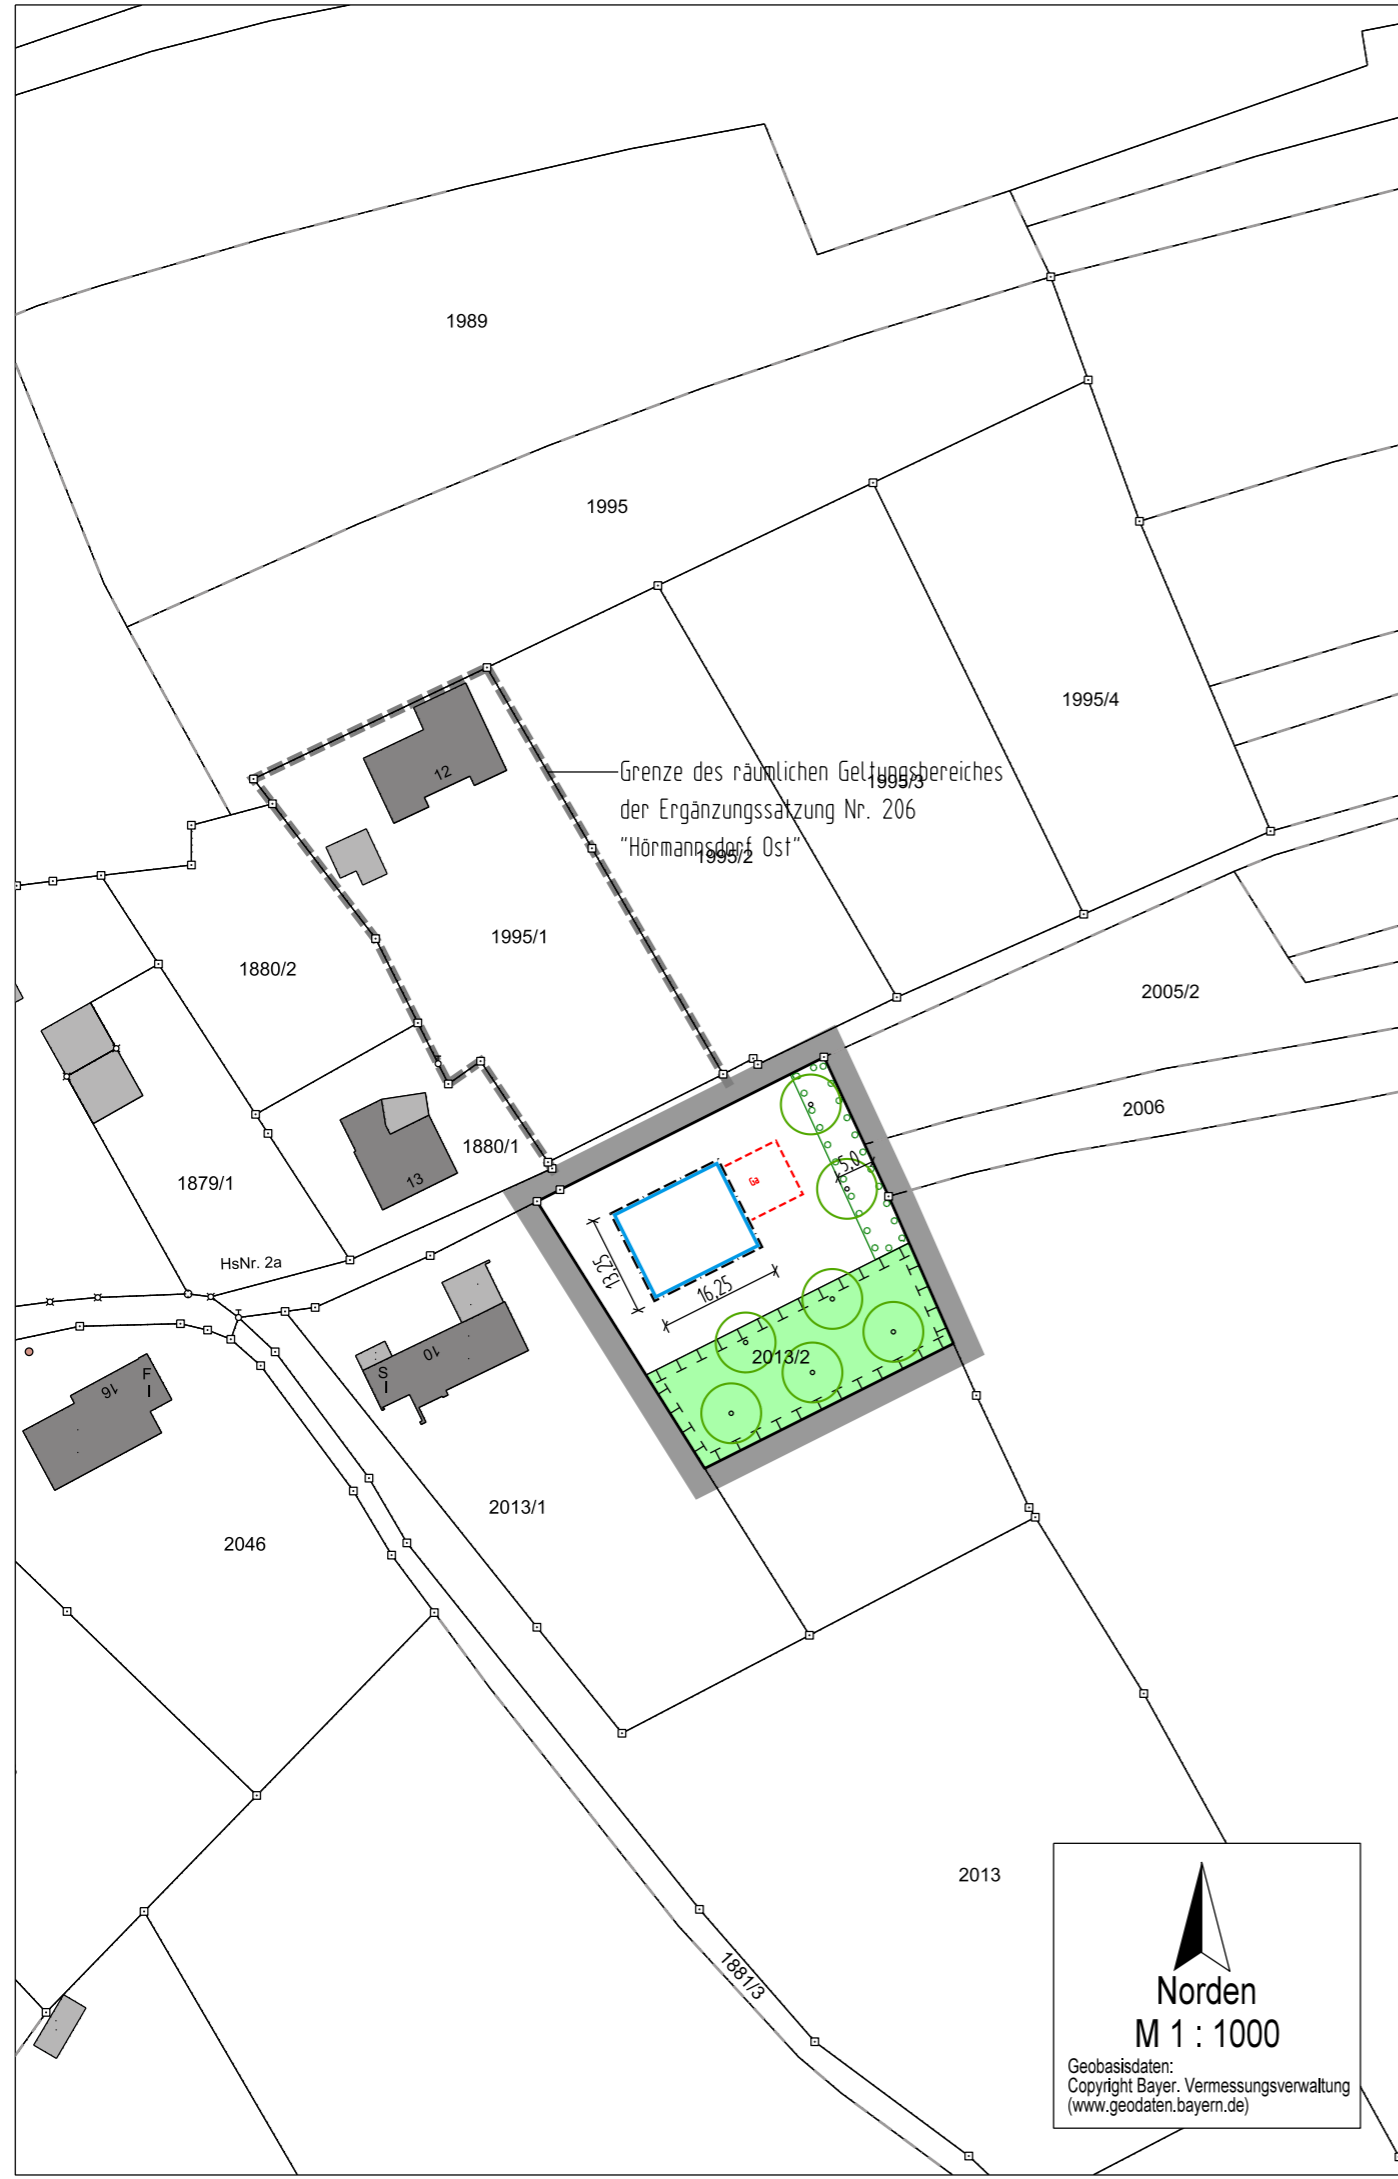
Landkreis Ebersberg

**1. ÄNDERUNG DER ORTSABRUNDUNGSSATZUNG (ERGÄNZUNGSSATZUNG)**

"Hörmandorf Ost"

gemäß § 34 Abs. 4 Satz 1 Nr. 3 BauGB

Plandatum: 11.10.2022



  
**Norden**  
**M 1 : 1000**  
Geobasisdaten:  
 Copyright Bayer. Vermessungsverwaltung  
 (www.geodaten.bayern.de)

Ebersberg, den .....

.....  
 Erster Bürgermeister Ulrich Proske

Entwurfsverfasser: Ferdinand Feirer-Kornprobst  
 Architekt + Stadtplaner  
 Filzenweg 19  
 83071 Stephanskirchen