


Bebauungsplan mit integrierter Grünordnung Nr. 177
„Rosenheimer Straße - Südöstlich Moossteffelfeld“
Stadt Ebersberg, Landkreis Ebersberg

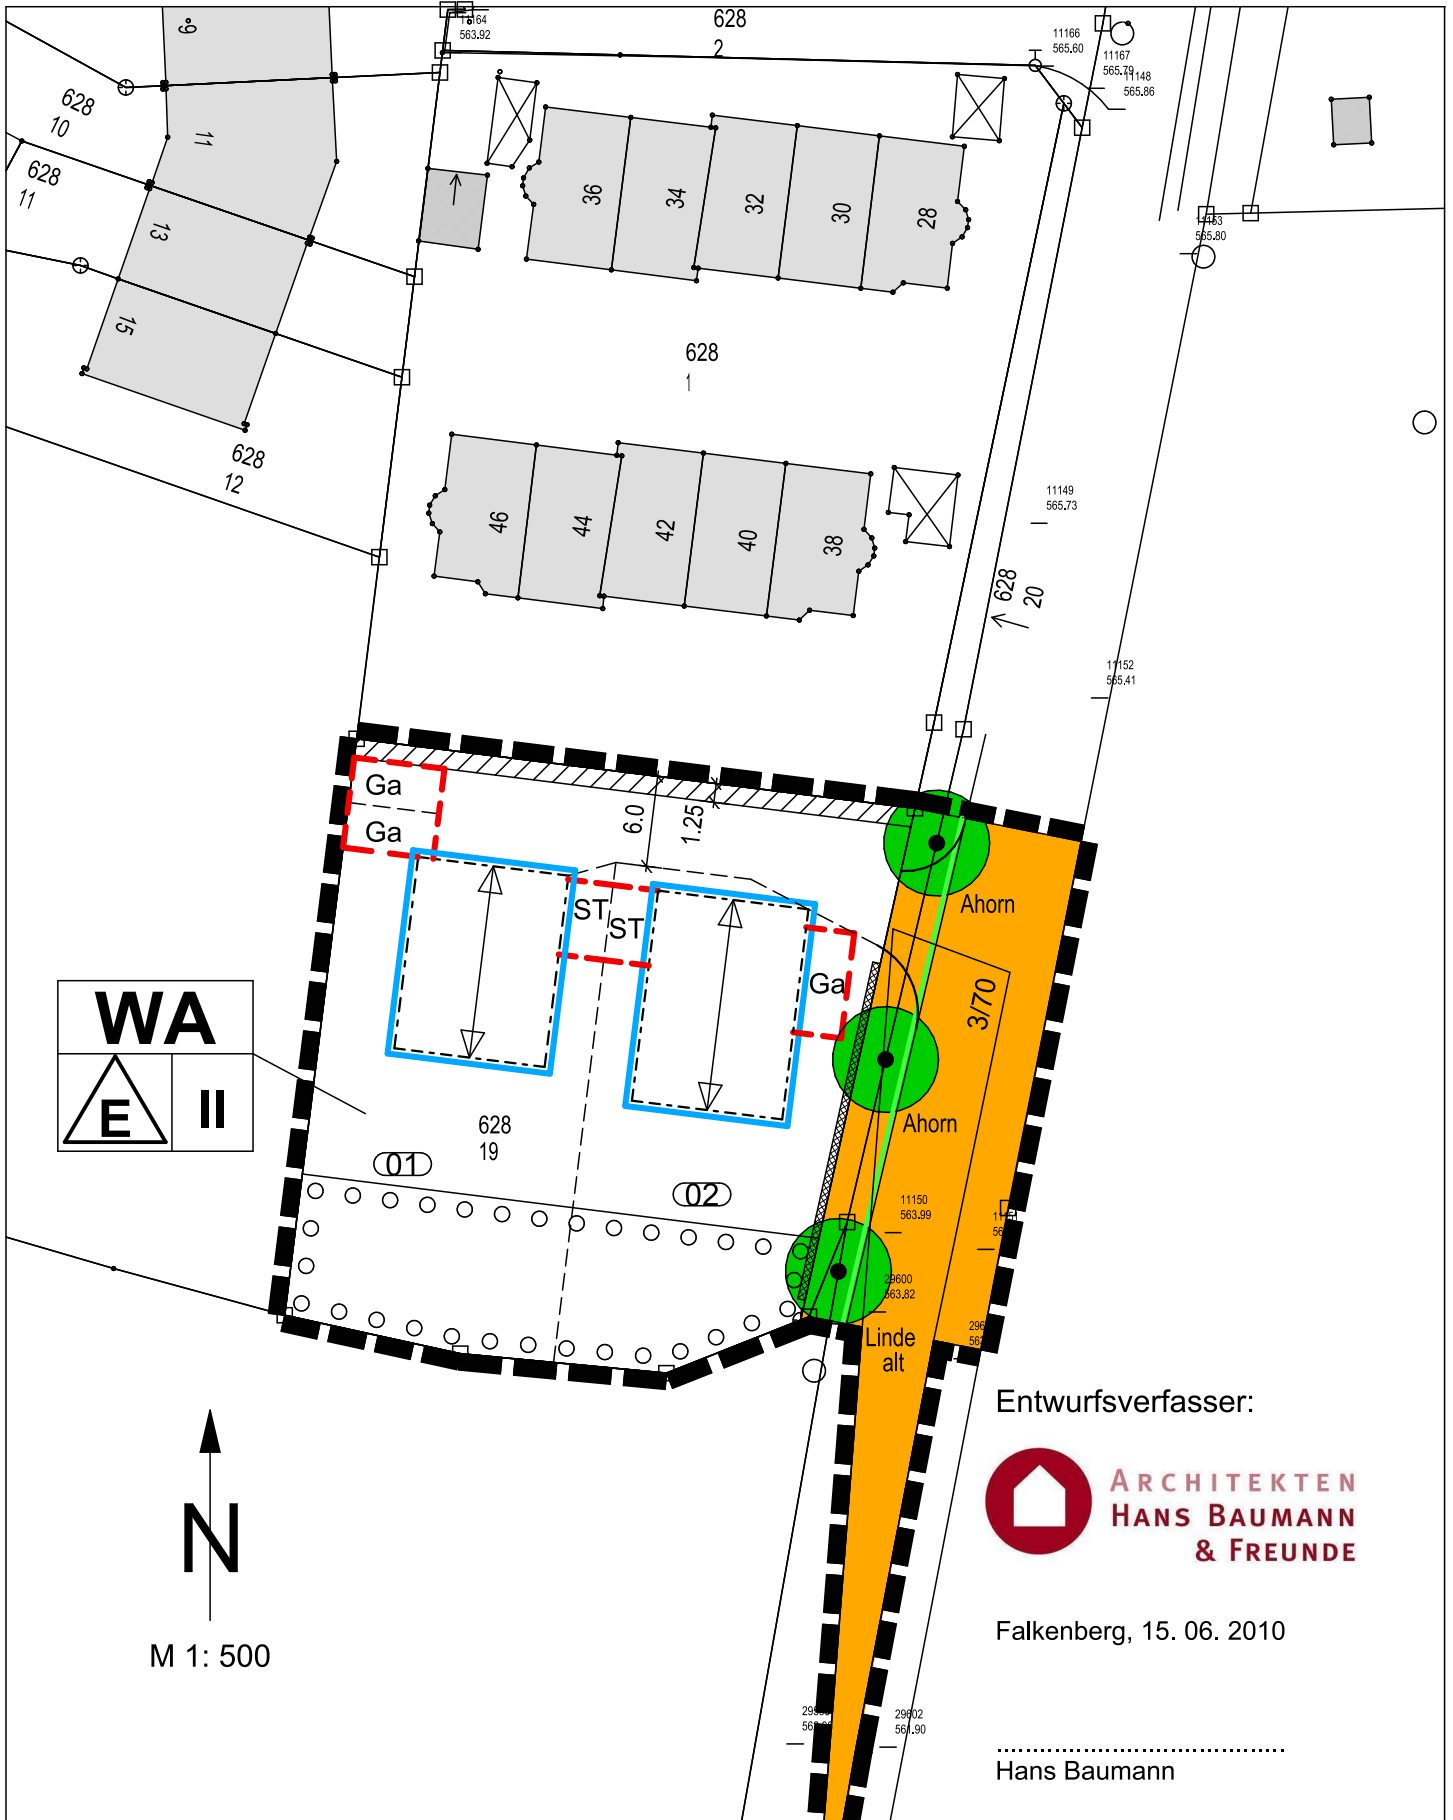

Entwurfsverfasser:



Falkenberg, 15. 06. 2010

.....
Hans Baumann