


Bebauungsplan mit integrierter Grünordnung Nr. 178

"Kindergarten an der Hupfauer Höhe"

Stadt Ebersberg, Landkreis Ebersberg

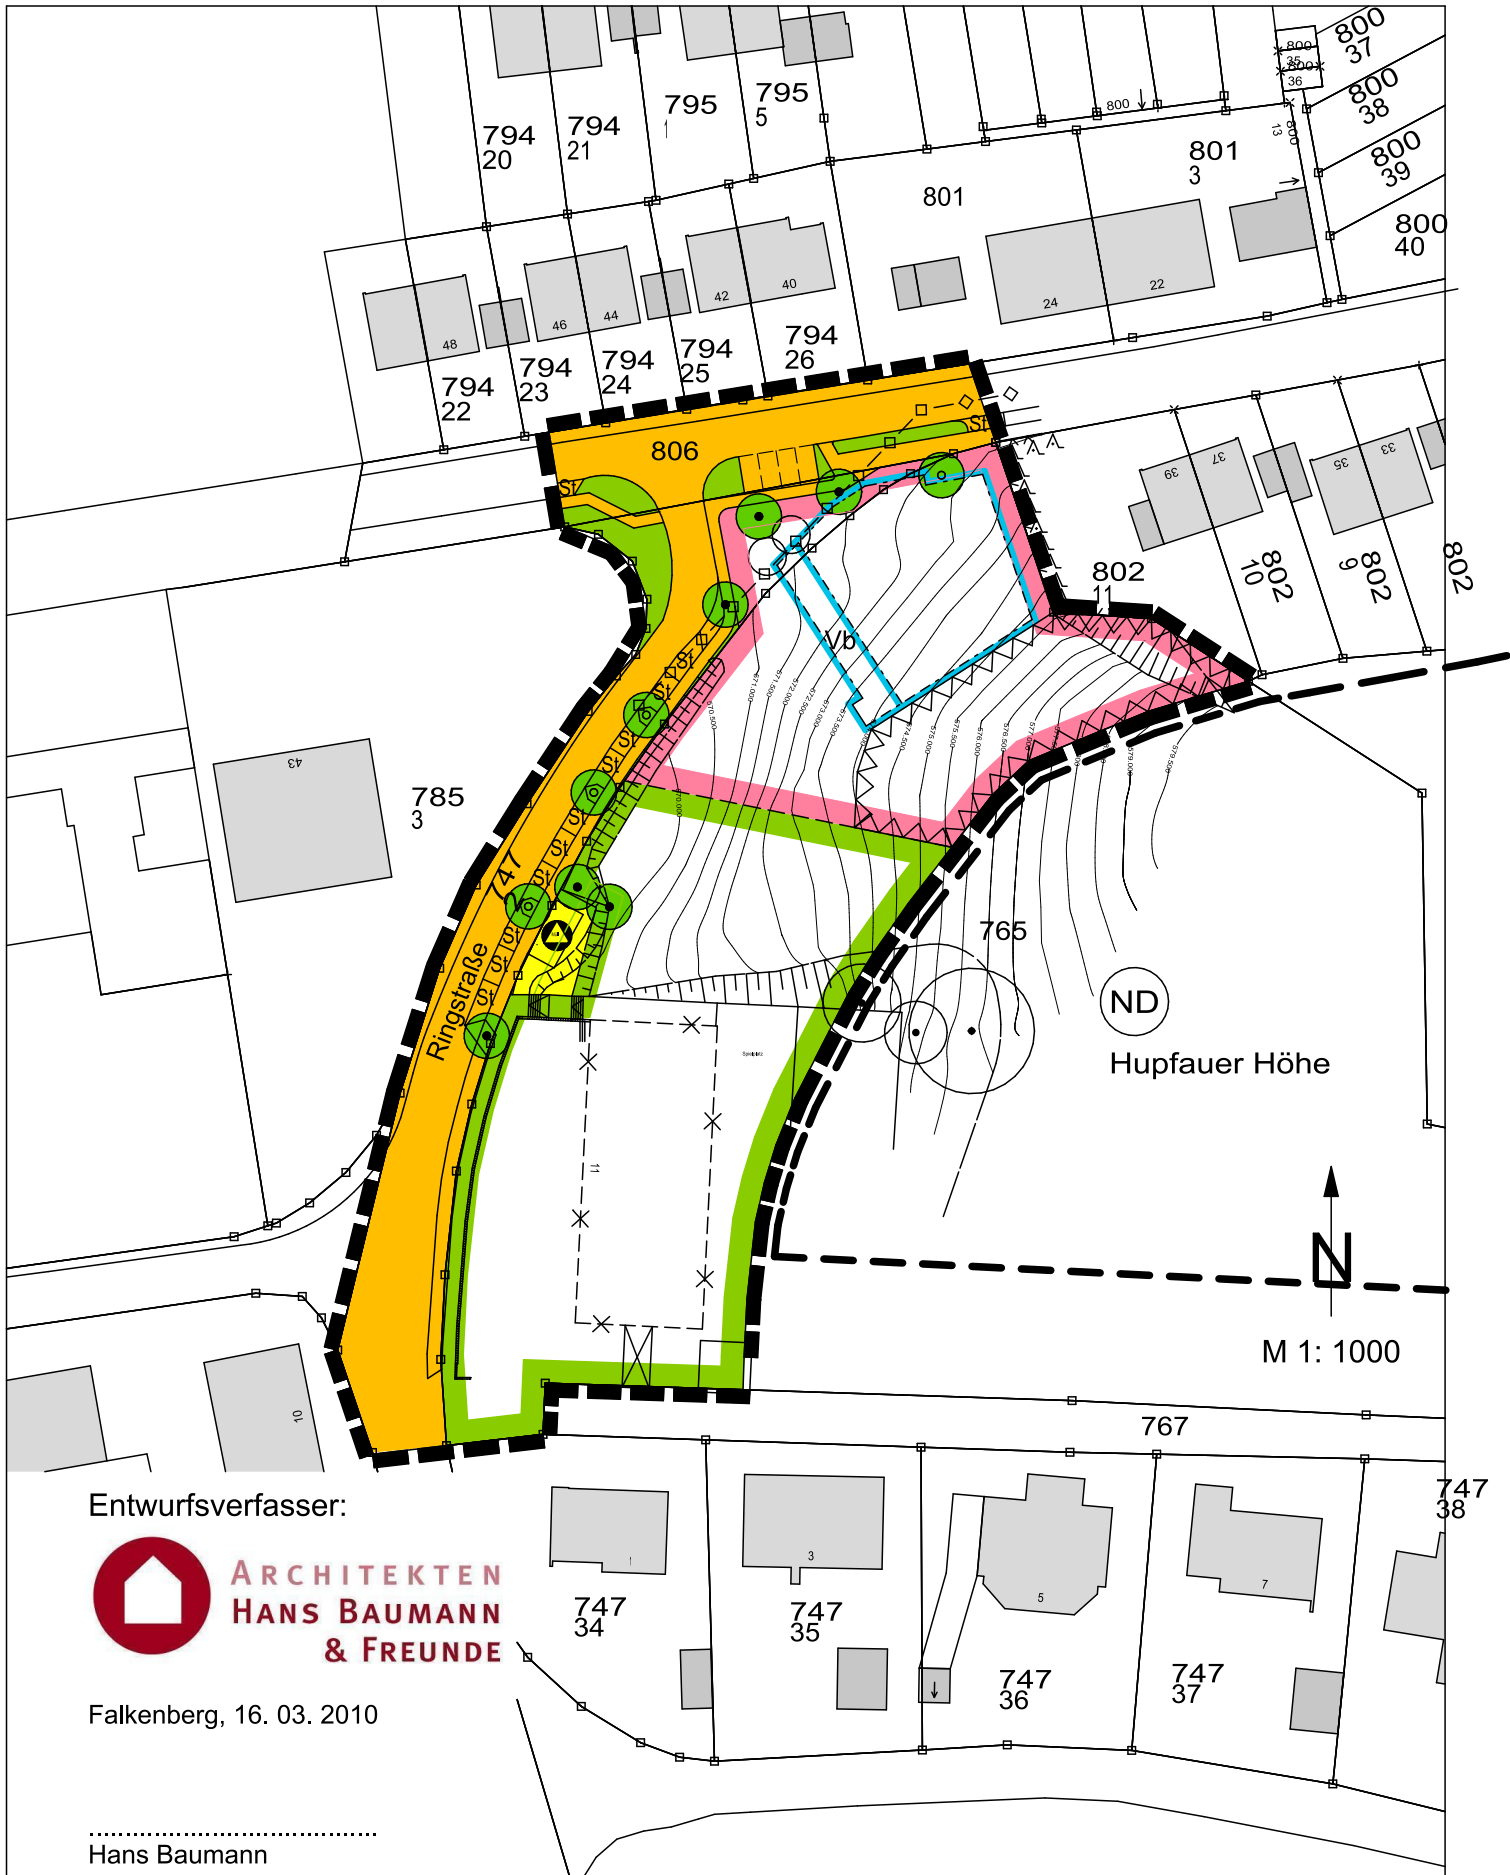

Entwurfsverfasser:



**ARCHITEKTEN
HANS BAUMANN
& FREUNDE**

Falkenberg, 16. 03. 2010

.....
Hans Baumann