


ABWICKLUNG REGENWASSER

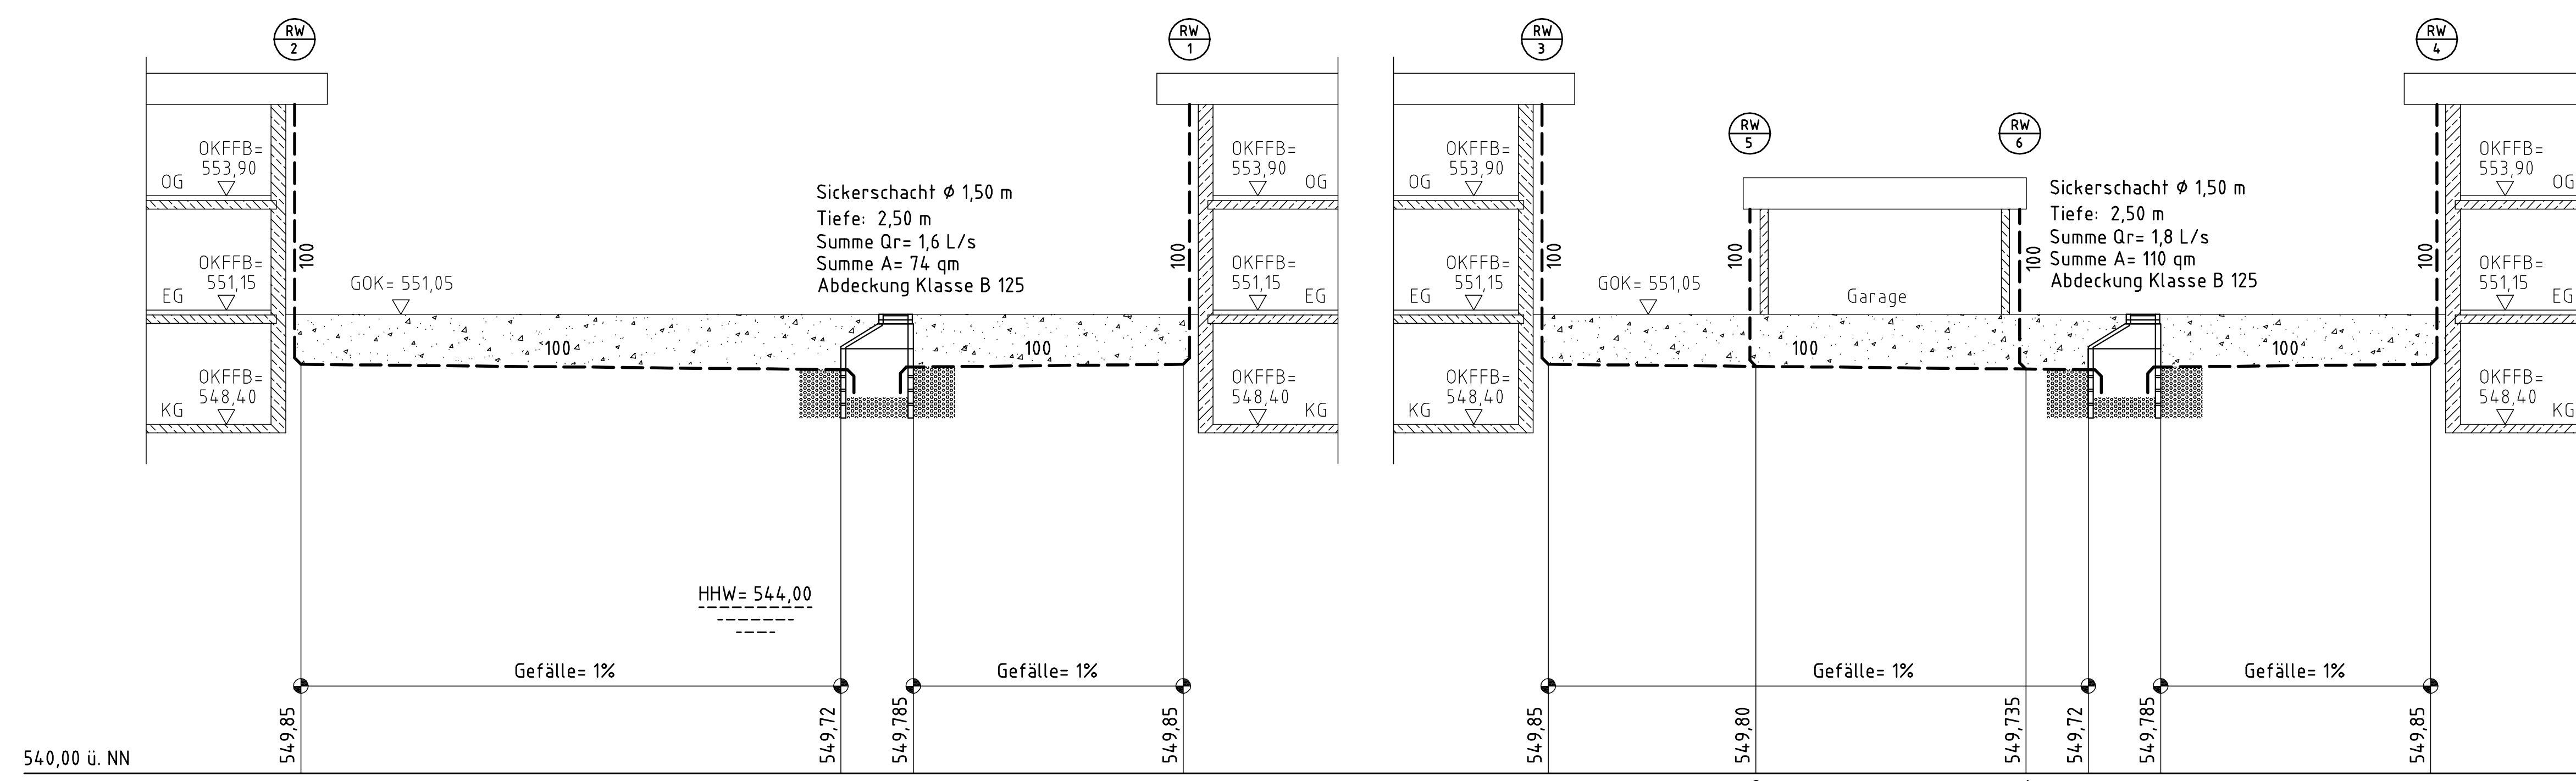



Hinweis:
Vor den Bauarbeiten sind die Spartenpläne (Strom, Telecom, Gas und Wasser) der Versorgungsträger einzuholen und vom Bauunternehmer zu berücksichtigen.

ENTWÄSSERUNGSEINGABEPLAN - KEIN AUSFÜHRUNGSPLAN
ALLE MASSE UND ANGABEN SIND VOR AUSFÜHRUNG RECHTZEITIG UND EIGENVERANTWORTLICH VOM UNTERNEHMER ZU ÜBERPRÜFEN


LEGENDE ENTWÄSSERUNG:

Ausserhalb dem Gebäude:	SW	Schmutzwasser	PP
	RW	Regenwasser	pp
Innerhalb dem Gebäude:	SW	Schmutzwasser	G
	E	Entlüftungsleitung	HT

ABWICKLUNG SCHMUTZWASSER

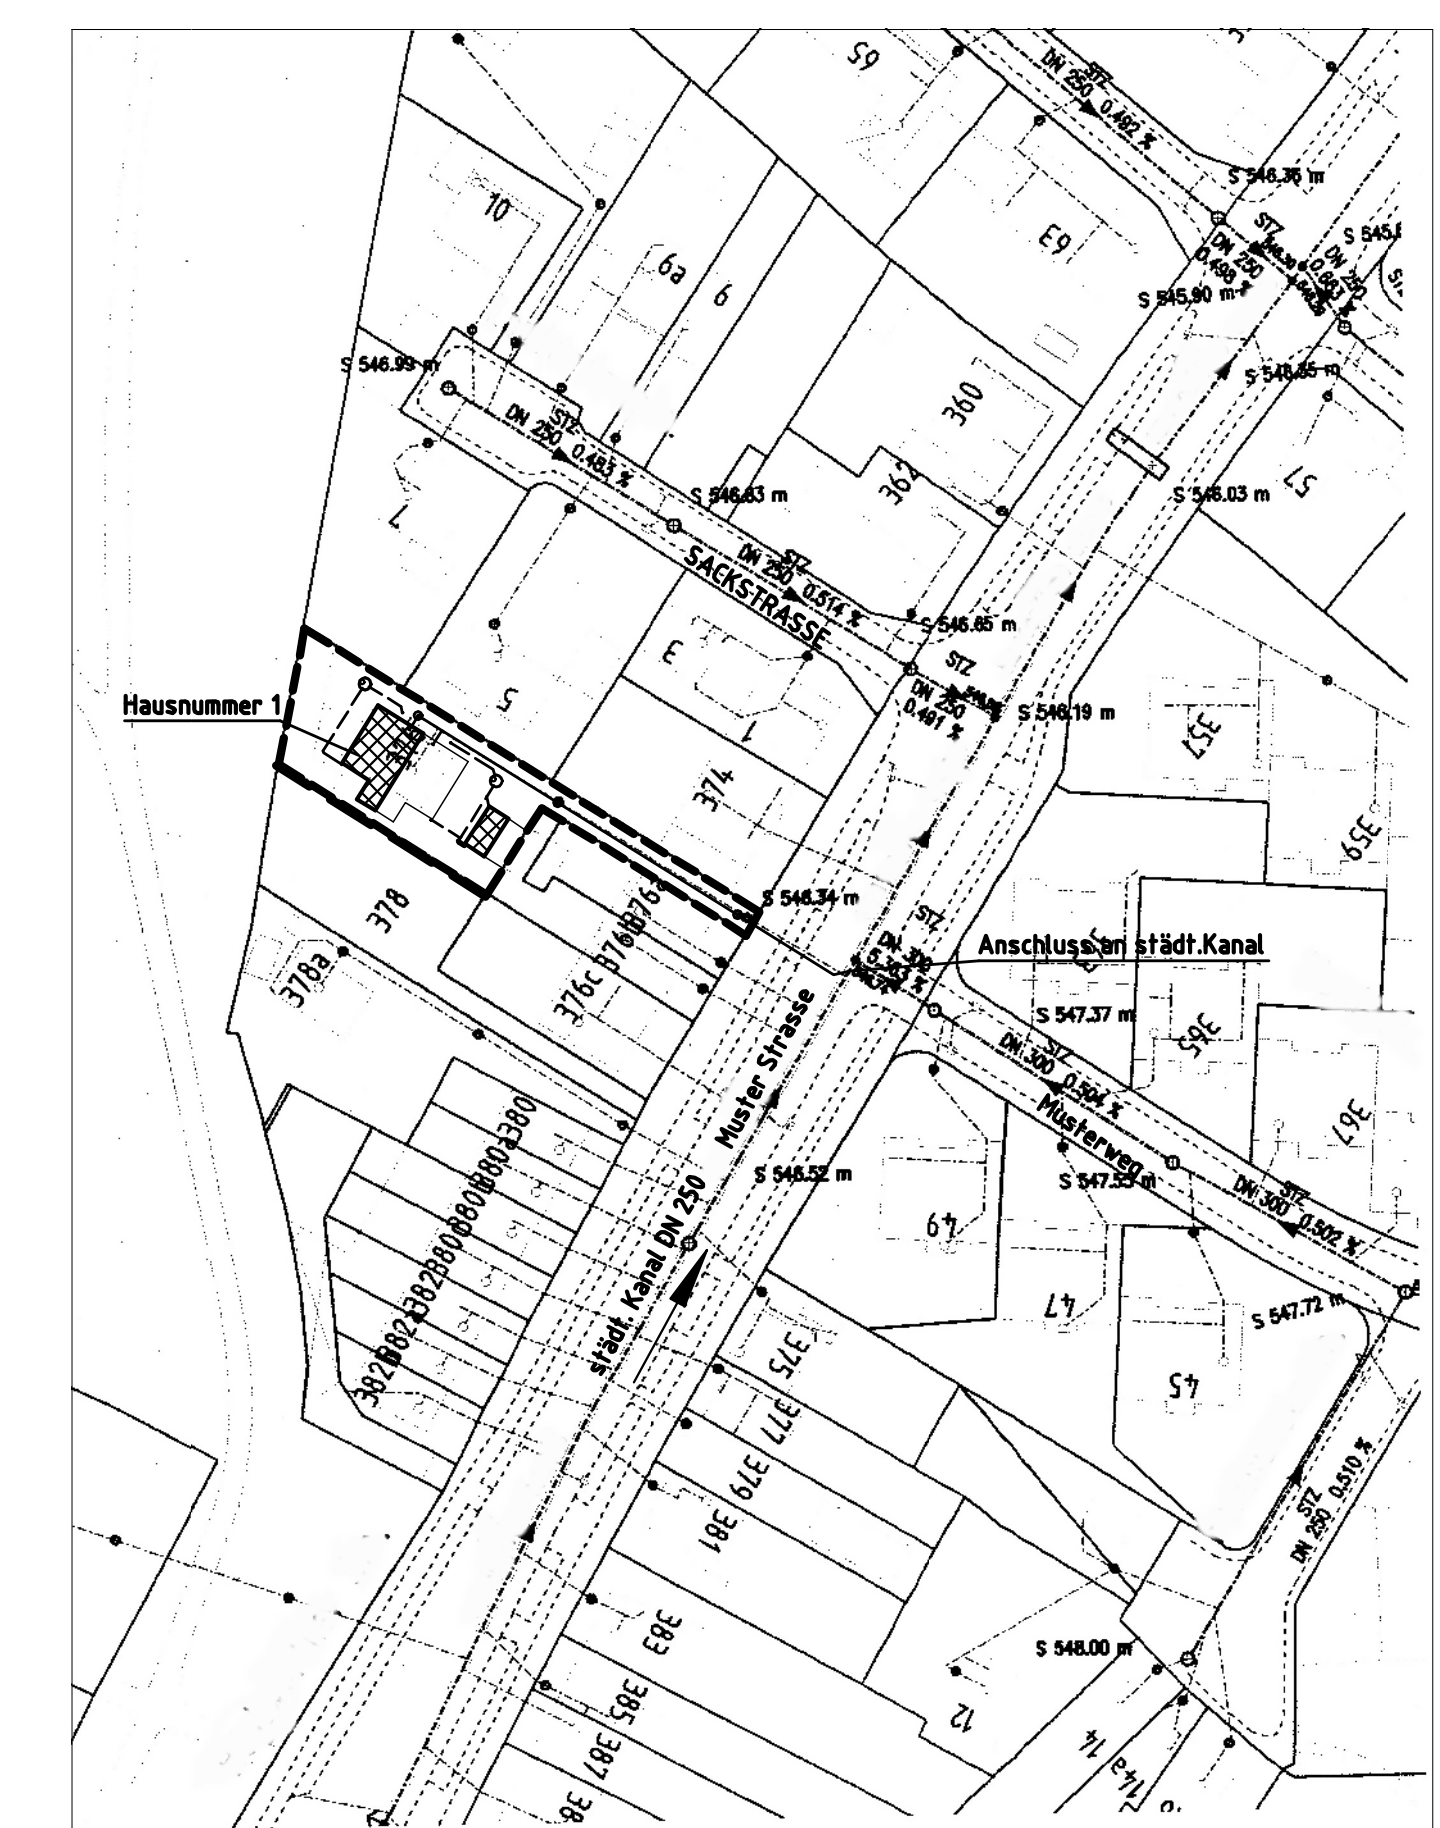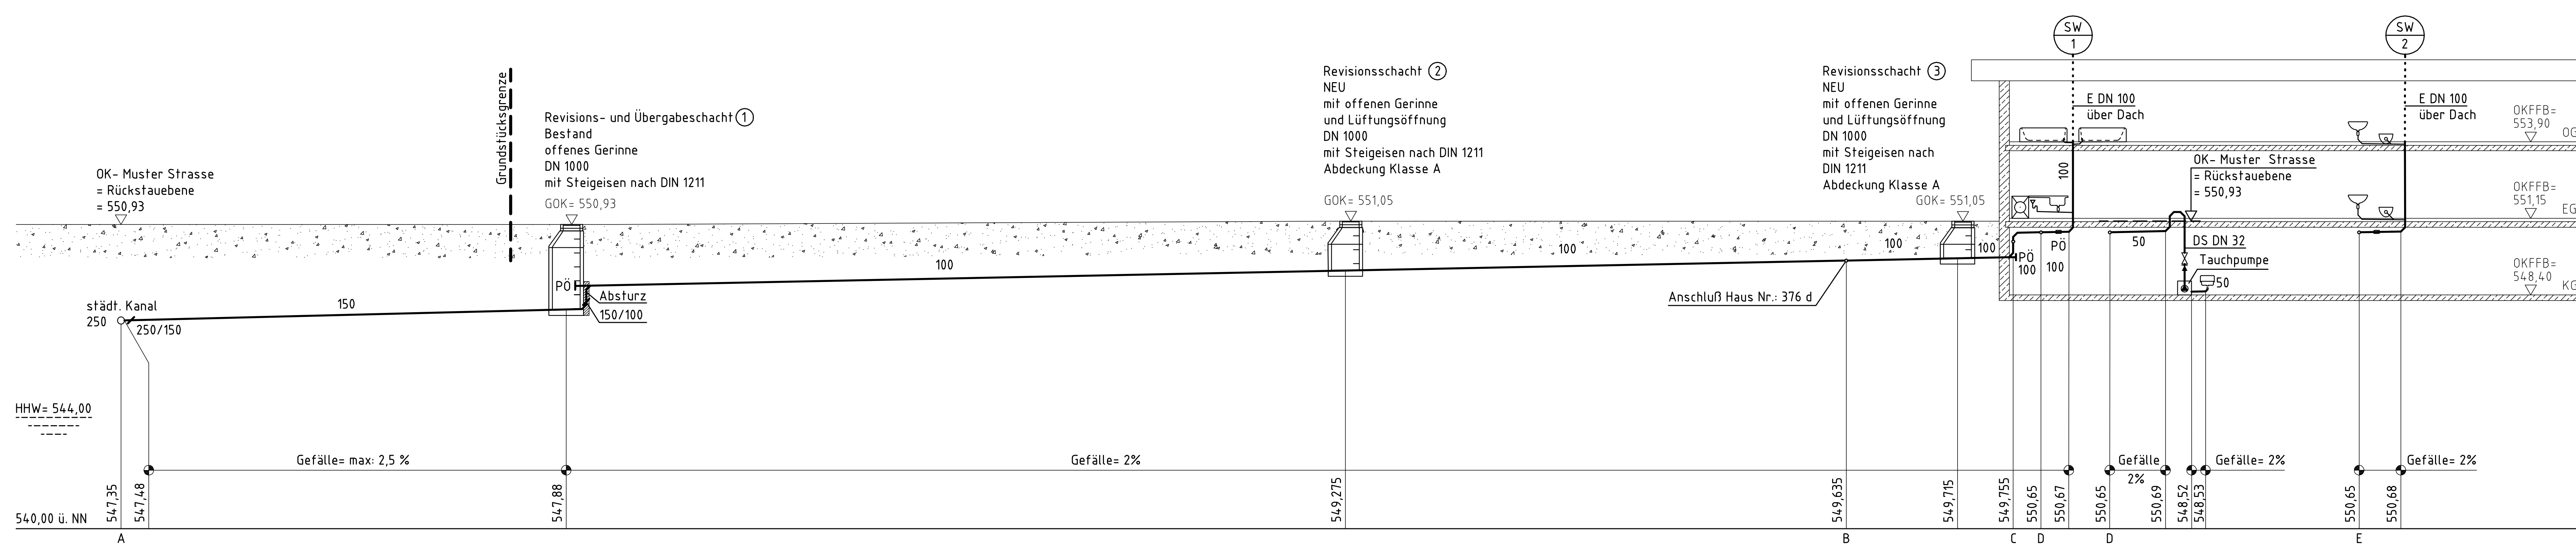

Lageplan M = 1 : 1000
Flur- Nr.: 0815

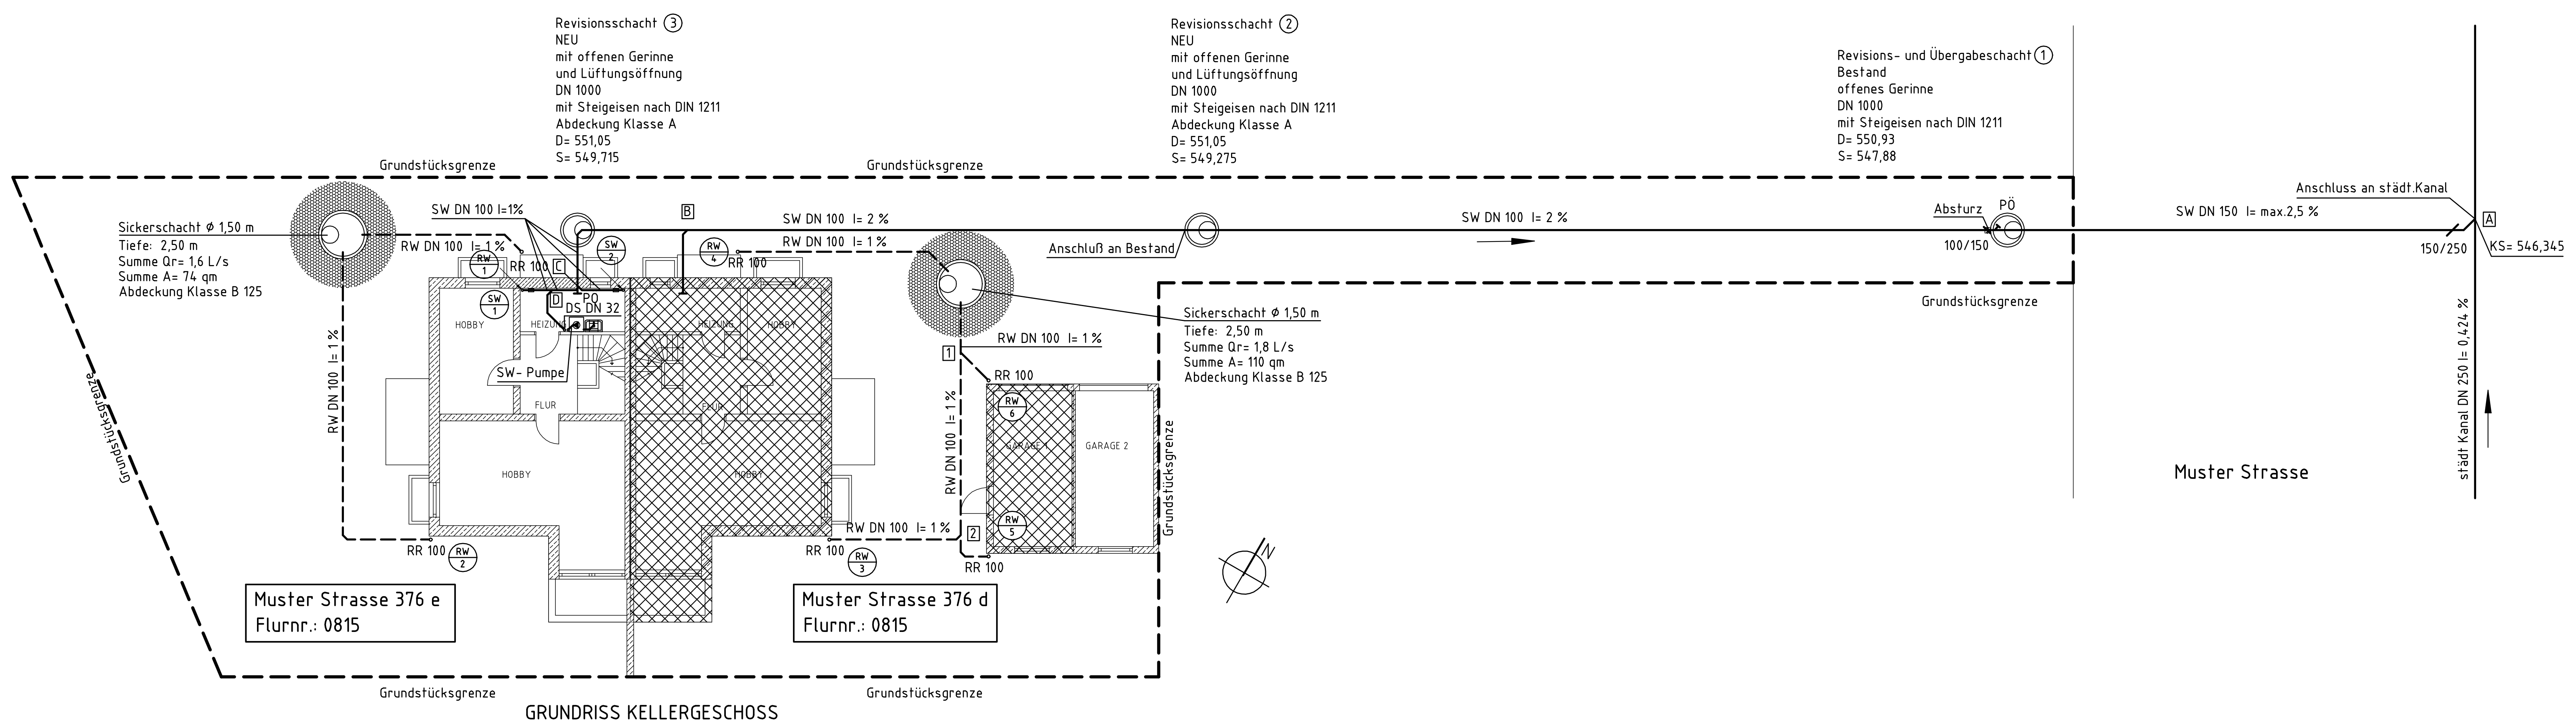

Ausfertigung
ENTWÄSSERUNGS- EINGABEPLAN

NEUBAU EINER DOPPELHAUSHÄLFTE MIT GARAGE
85560 EBERSBERG
in der Muster Strasse 1
Flur- Nr.: 0815
Gemarkung: EBERSBERG
Der Bauherr und Grundstückseigentümer:
Herr HANS MUSTER
MUSTERSTRASSE 1
85560 EBERSBERG

ABWICKLUNG UND GRUNDRISS
M = 1 : 100
Der Grundstückseigentümer:
Der Planfertiger:
Paul Planer
Plansfrasse 1
12345 Planing
STAND: 21.01.2008